

APARTAMENT 9

Z WIDOKIEM NA STARE MIASTO


KONDYGNACJA 1

ILOŚĆ POZIOMÓW 1

P.U.=ok 150 m²



Łyna Park
w sercu Olsztyna

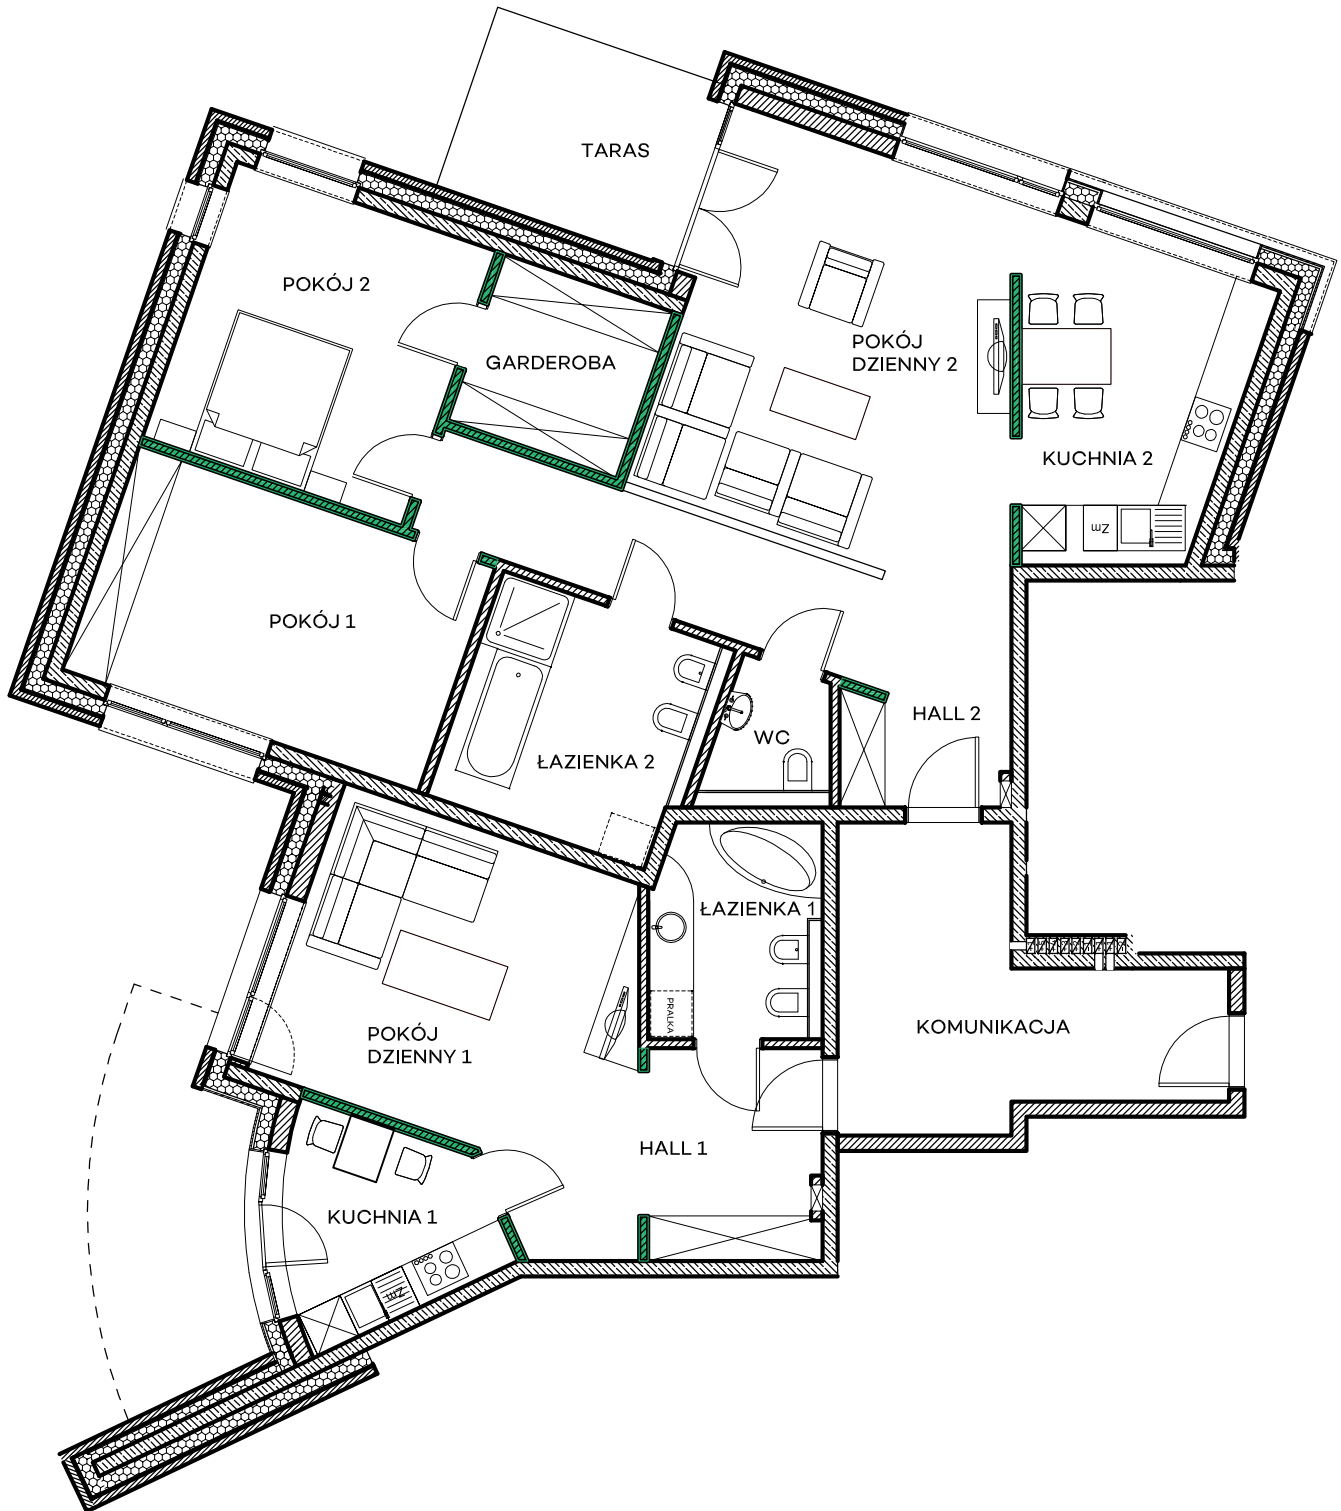

* ścianki działowe w przykładowej lokalizacji budowane na życzenie

